


7-я, 8-я Рабочая ул.

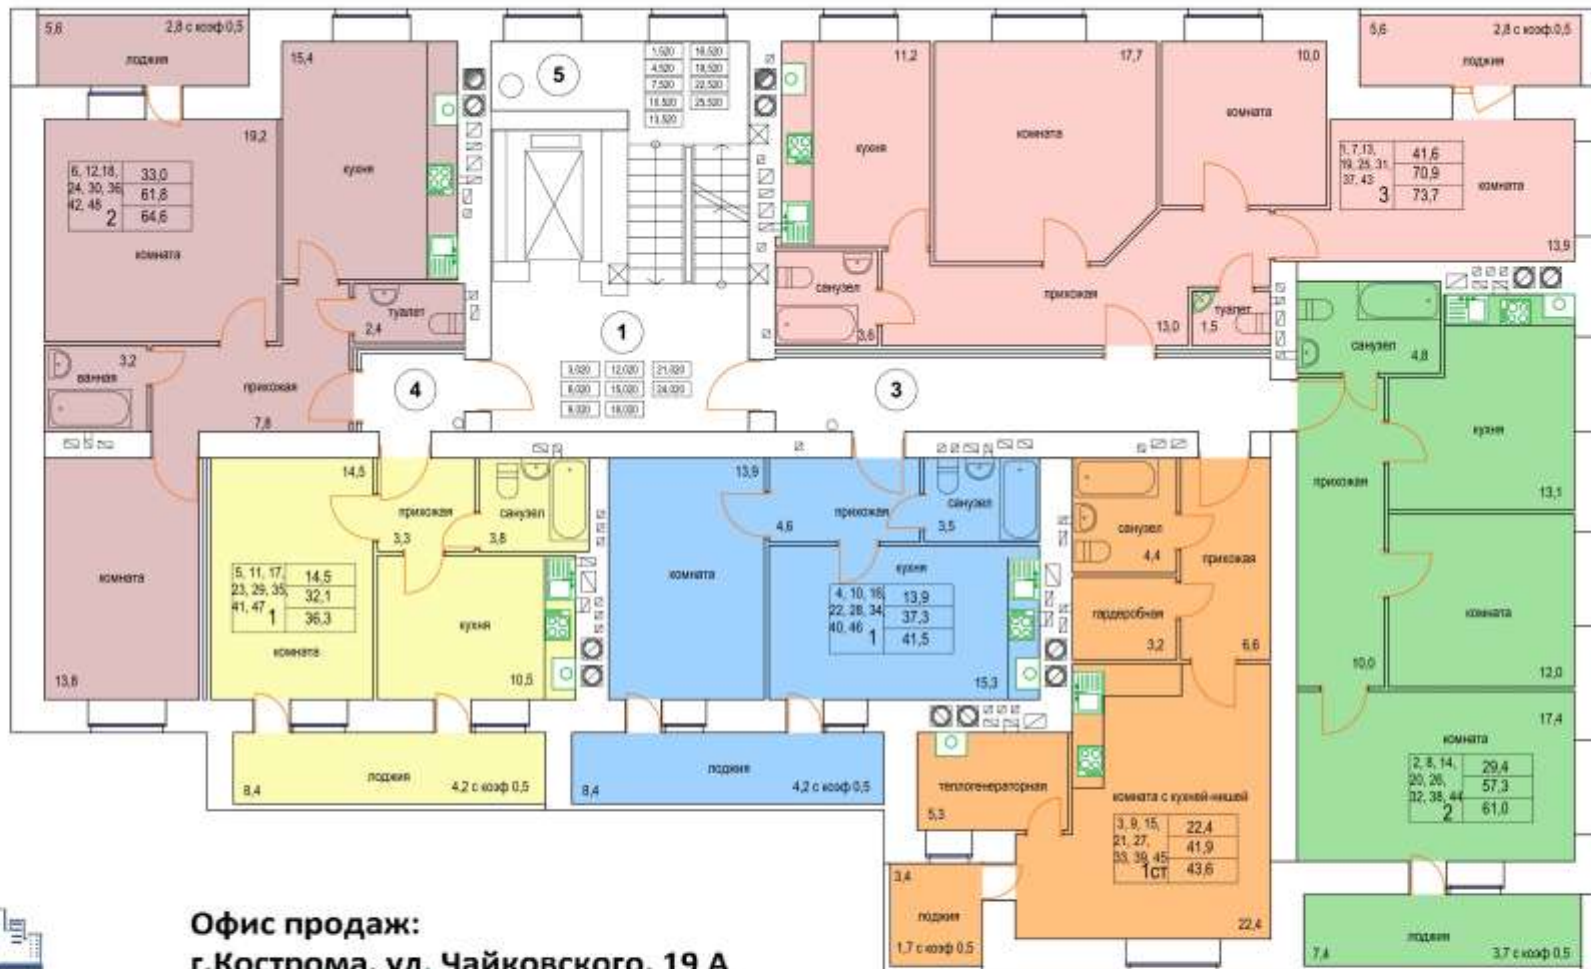

Офис продаж:
г.Кострома, ул. Чайковского, 19 А
тел.:(4942)54-22-44

Экспликация помещений на отсч. 1,000; 6,000; 8,000; 12,000; 15,000;

16,000; 21,000; 24,000

1. Вестибюль-входной холл	24,8 м ²
3. Коридор	13,5 м ²
4. Тамбур	2,9 м ²
5. Мусоропункт	2,6 м ²

Квартиры: 1, 7, 13, 19, 25, 31, 37, 43

1. Прихожая	13,8 м ²
2. Санузел	3,6 м ²
3. Кухня	11,2 м ²
4. Комната	17,7 м ²
5. Комната	13,0 м ²
6. Комната	13,9 м ²
7. Туалет	1,5 м ²
8. Лоджия	2,8 с коэф.0,5

Квартиры: 2, 8, 14, 20, 26, 32, 38, 44

1. Прихожая	10,0 м ²
2. Санузел	4,8 м ²
3. Кухня	13,1 м ²
4. Комната	12,9 м ²
5. Комната	17,4 м ²
6. Лоджия	3,7 с коэф.0,5

Квартиры: 3, 9, 15, 21, 27, 33, 39, 45

1. Прихожая	6,6 м ²
2. Санузел	4,4 м ²
3. Кухня	3,2 м ²
4. Комната с кухней-нишей	22,4 м ²
5. Теплогенераторная	5,3 м ²
6. Лоджия	1,7 с коэф.0,5

Квартиры: 4, 10, 16, 22, 28, 34, 40, 46

1. Прихожая	4,6 м ²
2. Санузел	3,5 м ²
3. Кухня	15,3 м ²
4. Комната	13,9 м ²
5. Лоджия	4,2 с коэф.0,5

Квартиры: 5, 11, 17, 23, 29, 35, 41, 47

1. Прихожая	3,3 м ²
2. Санузел	3,8 м ²
3. Кухня	10,5 м ²
4. Комната	14,5 м ²
5. Лоджия	4,2 с коэф.0,5

Квартиры: 6, 12, 18, 24, 30, 36, 42, 48

1. Прихожая	7,3 м ²
2. Туалет	2,4 м ²
3. Кухня	13,4 м ²
4. Комната	19,2 м ²
5. Ванная	3,2 м ²
6. Комната	13,8 м ²
7. Лоджия	2,8 с коэф.0,5

Согласовано

Выдана №

Подписи и даты

Имя, № подл.