
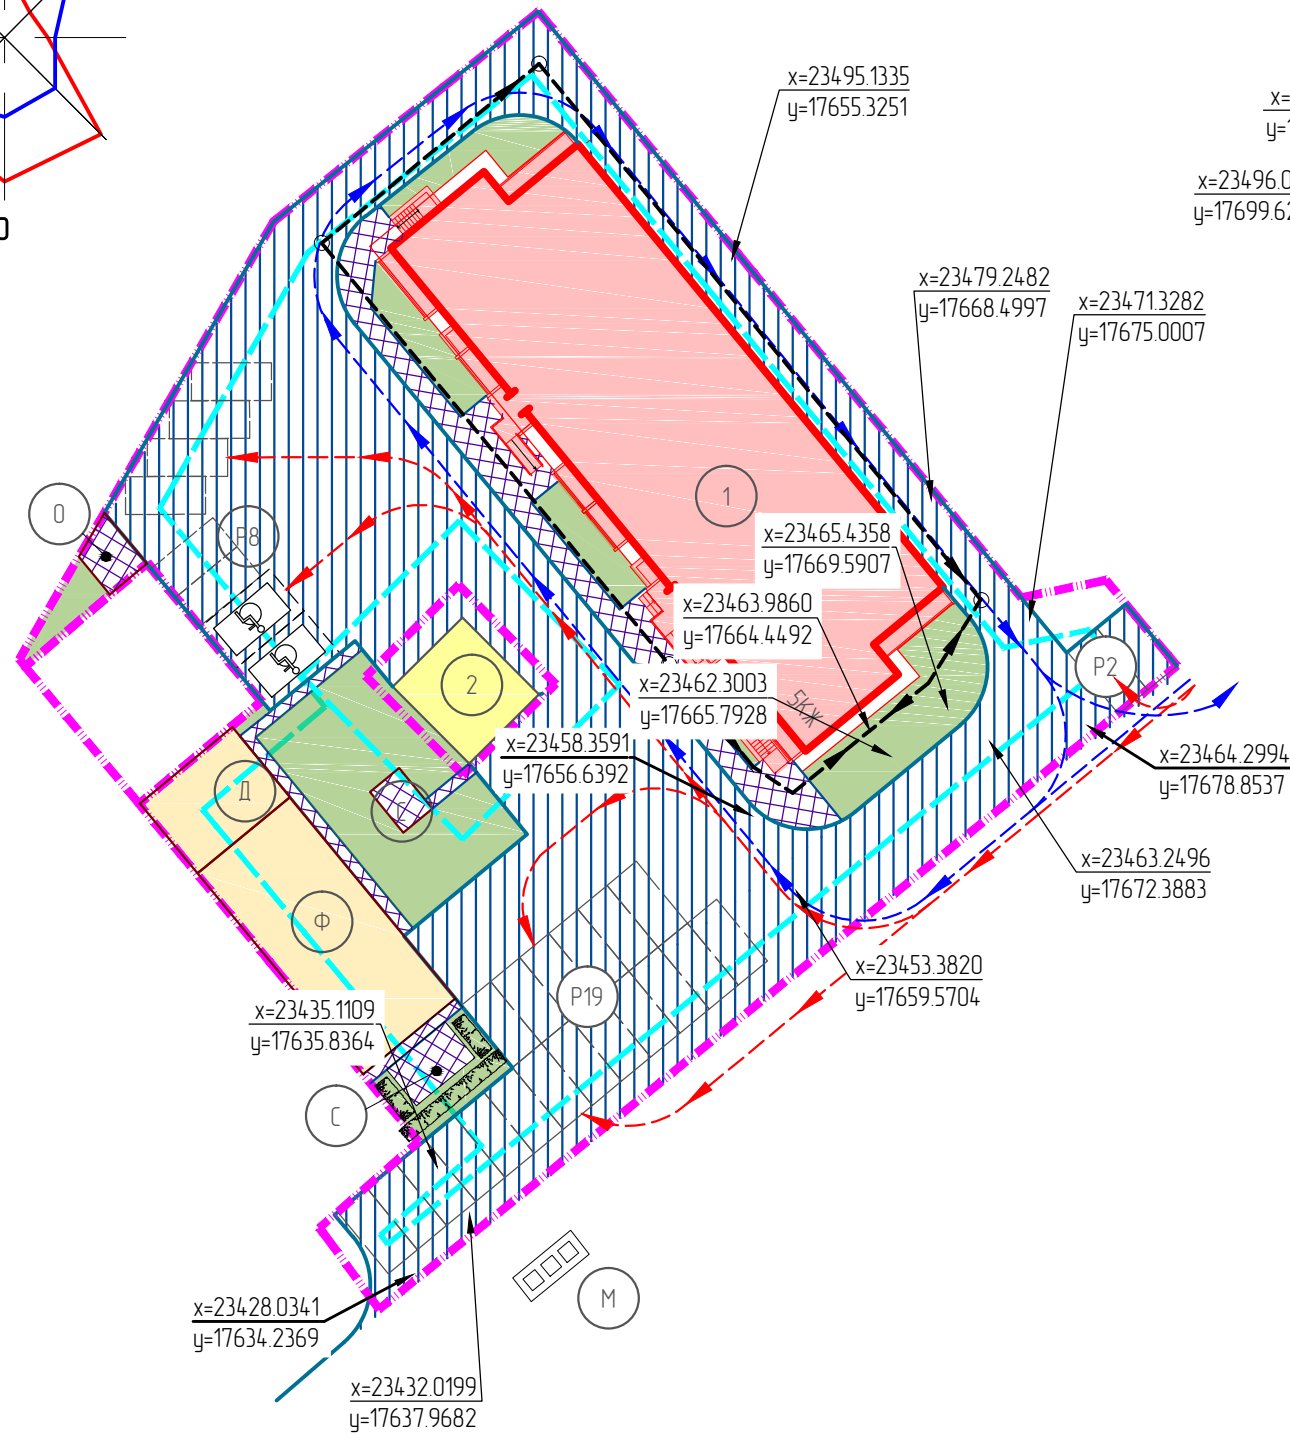


Создано	
Внесен	ИФН
Подпись и дата	
ИФН N подл.	

						76-17-ПЗУ
						Многоквартирный жилой дом по адресу: Костромская область, город Кострома, улица Ленина, в районе дома 88.
Изм.	Колуч.	Лист	№ док.	Подпись	Дата	
Разработ		Морева				Стадия
ГИП		Иванов				Лист
ГАП		Пехтерева				Листов
						П
						2
Н контроль		Вагина				
						Ситуационный план M1:2000
						ООО "ПЕРСПЕКТИВА" г. Кострома Свидетельство СРО № П-021-28082009

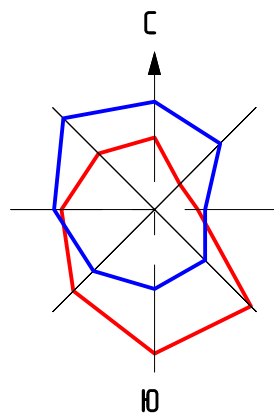

Номер на плане	Наименование	Примечание
1	Проектируемый жилой дом	Проектир.
0	Площадка для отдыха взрослого населения	Проектир.
Д	Площадка для игр детей младшего и дошкольного возраста	Проектир.
Ф	Площадка для занятий физкультуры	Проектир.
С	Площадка для сушки белья	Проектир.
М	Площадка для мусорных контейнеров	Проектир.
P2	Парковка для автомашин на 2 машиноместа	Проектир.
P19	Парковка для автомашин на 19 машиномест	Проектир.
P8	Парковка для автомашин на 8 машиномест, в т.ч. 2 места для парковки инвалидов	Проектир.

Условные обозначения

- Граница участка по градплану
- Граница доступного размещения здания
- Проектируемый жилой дом
- Отмостка
- Этажность
- Существующие здания и сооружения
- Газон
- Проезды и парковки с асфальтобетонным покрытием
- Тротуары и площадки с асфальтобетонным покрытием
- Площадки с грунтовым покрытием
- Бортовой бетонный камень
- Парковочное место
- Место для парковки инвалидов
- Направление движения спецтехники
- Направление движения легковых машин

						76-17-ПЗУ		
						Многоквартирный жилой дом по адресу: Костромская область, город Кострома, улица Ленина, в районе дома 88.		
Изм.	Кол.уч.	Лист	№ док.	Подпись	Дата	Стадия	Лист	Листов
Разработ		Морева				П	7	
ГИП		Иванов						
ГАП		Пехтерева						
Н контроль		Вагина				Схема движения транспортных средств на строительной площадке М 1:500		ООО "ПЕРСПЕКТИВА" г. Кострома Свидетельство СРО № П-021-28082009

Согласовано

Взвешенный  
Подпись и дата  
Инв. N подл.