

**ОБЩЕСТВО С ОГРАНИЧЕННОЙ ОТВЕТСТВЕННОСТЬЮ
СПЕЦИАЛИЗИРОВАННЫЙ ЗАСТРОЙЩИК
«МЕГАПОЛИС»**




**СРЕДНЕЭТАЖНЫЙ МНОГОКВАРТИРНЫЙ ЖИЛОЙ ДОМ СО ВСТРОЕННЫМИ
ПОМЕЩЕНИЯМИ АМБУЛАТОРИИ НА ПЕРВОМ ЭТАЖЕ, РАСПОЛОЖЕННЫЙ ПО АДРЕСУ:
КОСТРОМСКАЯ ОБЛАСТЬ, КОСТРОМСКОЙ МУНИЦИПАЛЬНЫЙ РАЙОН, ПОСЕЛОК
КАРАВАЕВО, УЛ. УЧЕБНЫЙ ГОРОДОК, В РАЙОНЕ ДОМА № 16.**

ПЛАН СОЗДАВАЕМОГО ОБЪЕКТА

г. Кострома, 2025 г.

Телефон: +7 (4942) 41-71-71. Е-mail: megapolis44@mail.ru

План технического подвала (на отм. -2,650) и технического подполья (на отм. -2,250, -1,200)

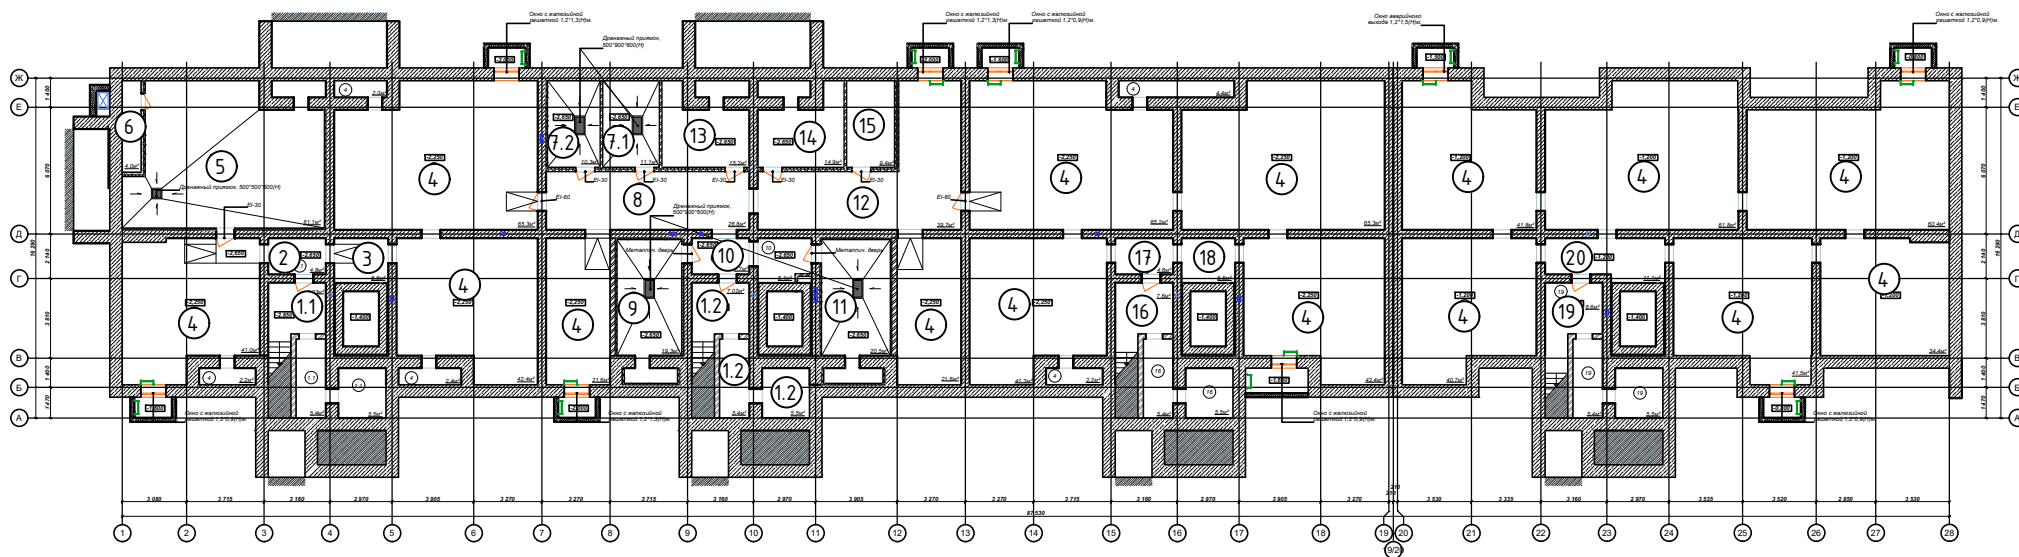


Экспликация помещений

№	Наименование	Площадь
1.1	Лестничная клетка	17,9
1.2	Лестничная клетка	17,9
2	Коридор	4,8
3	Коридор	5,5
4	Техническое подполье	699,9
5	Венткамера	61,1
6	Форкамера	4,0
7.1	Водомерный узел, насосная	11,1
7.2	Насосная	10,3
8	Коридор	26,8
9	ИТП (амбулатория)	19,3
10	Коридор	9,8
11	ИТП (жилой дом)	20,5
12	Коридор	39,7
13	ВРУ (амбулатория)	15,2
14	ВРУ (жилой дом)	14,9
15	Серверная	9,4
16	Лестничная клетка	18,5
17	Коридор	4,8
18	Коридор	5,5
19	Лестничная клетка	19,5
20	Коридор	11,1

Изм.	Кол. уч.	Лист	№ док.	Подп.	Дата

Среднеэтажный многоквартирный жилой дом со встроенными помещениями амбулатории на первом этаже, расположенный по адресу: Костромская область, Костромской муниципальный район, поселок Карабаево, ул. Учебный городок, в районе дома № 16

План 1-го этажа в осях 1-19.

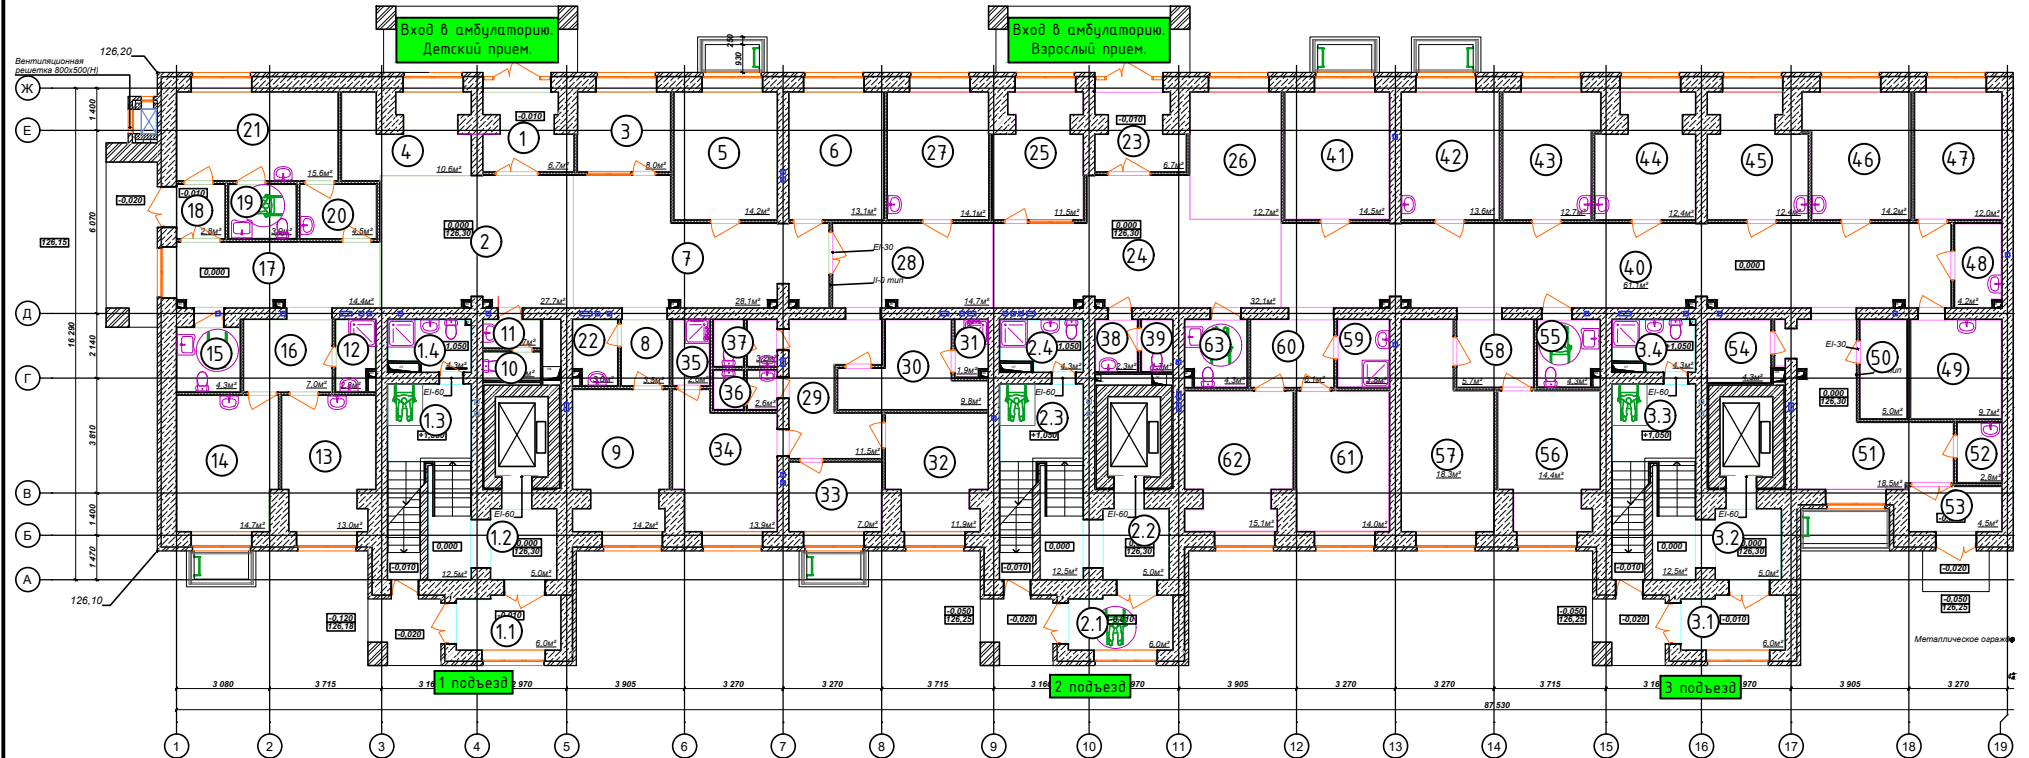

Экспликация помещений 1-го этажа на отм. 0.000. Места общего пользования		
№	Наименование	Площадь
1 подъезд		
1.1	Входной тамбур	6,0
1.2	Лифтовых холл	5,0
1.3	Лестничная клетка	12,5
1.4	ПУИ	4,3
2 подъезд		
2.1	Входной тамбур	6,0
2.2	Лифтовых холл	5,0
2.3	Лестничная клетка	12,5
2.4	ПУИ	4,3
3 подъезд		
3.1	Входной тамбур	6,0
3.2	Лифтовых холл	5,0
3.3	Лестничная клетка	12,5
3.4	ПУИ	4,3

Экспликация помещений 1-го этажа на отм. 0.000. Амбулатория (детский прием)		
№	Наименование	Площадь
1	Входной тамбур	6,7
2	Холл для ожидания пациентов	27,7
3	Гардероб	8,0
4	Зона регистратуры с картопекей	10,6
5	Прививочный кабинет	14,2
6	Процедурный кабинет	13,1
7	Коридор для ожидания пациентов	28,1
8	Коридор	3,5
9	Кабинет забора биологического материала	14,2
10	Туалет для посетителей	1,7
11	Умывальная	1,7
12	ПУИ	2,8
13	Кабинет педиатра	13,0
14	Кабинет педиатра	14,7
15	С/у для посетителей (МГН)	4,3
16	Оживальная	7,0
17	Коридор	14,4
18	Тамбур	2,8
19	С/у фильтра	3,9
20	Шлюз	4,5
21	Смотровой кабинет	15,6
22	Помещение временного хранения грязног...	3,0

Экспликация помещений 1-го этажа на отм. 0.000. Амбулатория (взрослый прием)		
№	Наименование	Площадь
23	Входной тамбур	6,7
24	Холл для ожидания пациентов	32,1
25	Гардероб	11,5
26	Зона регистратуры с картопекей	12,7
27	Кабинет неотложной помощи	14,1
28	Коридор для ожидания пациентов	14,7
29	Коридор	11,5
30	Гардероб персонала	9,8
31	Душевая	1,9
32	Комната персонала	11,9
33	Комната охраны (пультовая)	7,0
34	Гардероб персонала	13,9
35	Душевая	2,6
36	С/у для персонала	2,6
37	С/у для персонала	3,2
38	Умывальная	2,3
39	Туалет для посетителей	1,7
40	Коридор для ожидания пациентов	61,1
41	Кабинет забора биологического материала	14,5
42	Кабинет терапевта	13,6
43	Кабинет терапевта	12,7
44	Кабинет терапевта	12,4


45	Кабинет терапевта	12,4
46	Кабинет общей практики	14,2
47	Кабинет внутривенных вливаний	12,0
48	Помещение временного хранения грязног...	4,2
49	Стерилизационная	9,7
50	Кладовая чистого белья	5,0
51	Коридор	18,5
52	Помещение временного хранения отходов...	2,8
53	Тамбур	4,5
54	Помещение лекарственных средств	4,3
55	С/у для посетителей (МГН)	4,3
56	Кабинет стоматолога	14,4
57	Кабинет гинеколога	18,3
58	Оживальная	5,7
59	ПУИ	3,8
60	Оживальная	6,1
61	Прививочный кабинет	16,0
62	Процедурный кабинет	15,1
63	С/у для посетителей (МГН)	4,3

Изм.	Кол. уч.	Лист	№ док.	Подп.	Дата

Среднеэтажный многоквартирный жилой дом со встроенными помещениями амбулатории на первом этаже, расположенный по адресу: Костромская область, Костромской муниципальный район, поселок Карабаево, ул. Учебный городок, в районе дома № 16

План 1-го этажа в осях 20-28.

4 подъезд		
№ кв.	Помещение	Площадь, м.кв.
61	Коридор	8,0
	Жилая комната	12,2
	Жилая комната	16,7
	Жилая комната	15,4
	Кухня	17,4
	Коридор	3,5
	Санузел	2,0
	Санузел совмещенный	4,0
	Лоджия	1,6
	Лоджия	1,5
	Жилая площадь	44,3
Площадь квартиры	79,2	
Общая площадь	82,3	
62	Коридор	9,7
	Жилая комната	16,5
	Жилая комната	13,6
	Кухня	12,1
	Санузел	2,3
	Санузел совмещенный	4,0
	Лоджия	1,6
	Жилая площадь	30,1
	Площадь квартиры	58,2
	Общая площадь	59,8
	63	Коридор
Жилая комната		16,4
Кухня		10,5
Санузел совмещенный		4,0
Лоджия		3,3
Жилая площадь		16,4
Площадь квартиры		34,2
Общая площадь	37,5	
64	Коридор	6,0
	Жилая комната	16,1
	Жилая комната	12,2
	Кухня	10,9
	Коридор	2,8
	Санузел	1,9
	Санузел совмещенный	4,0
	Лоджия	3,6
	Жилая площадь	28,3
	Площадь квартиры	53,9
Общая площадь	57,5	
65	Коридор	3,1
	Жилая комната	15,2
	Кухня	5,7
	Санузел совмещенный	3,7
	Лоджия	1,8
	Жилая площадь	15,2
	Площадь квартиры	27,7
Общая площадь	29,5	
МПП		
4.1	Входной тамбур	6,0
4.2	Лифтовый холл	5,0
4.3	Лестничная клетка	12,5
4.4	Лестнично-лифтовый холл	10,4
4.5	Коридор	13,2

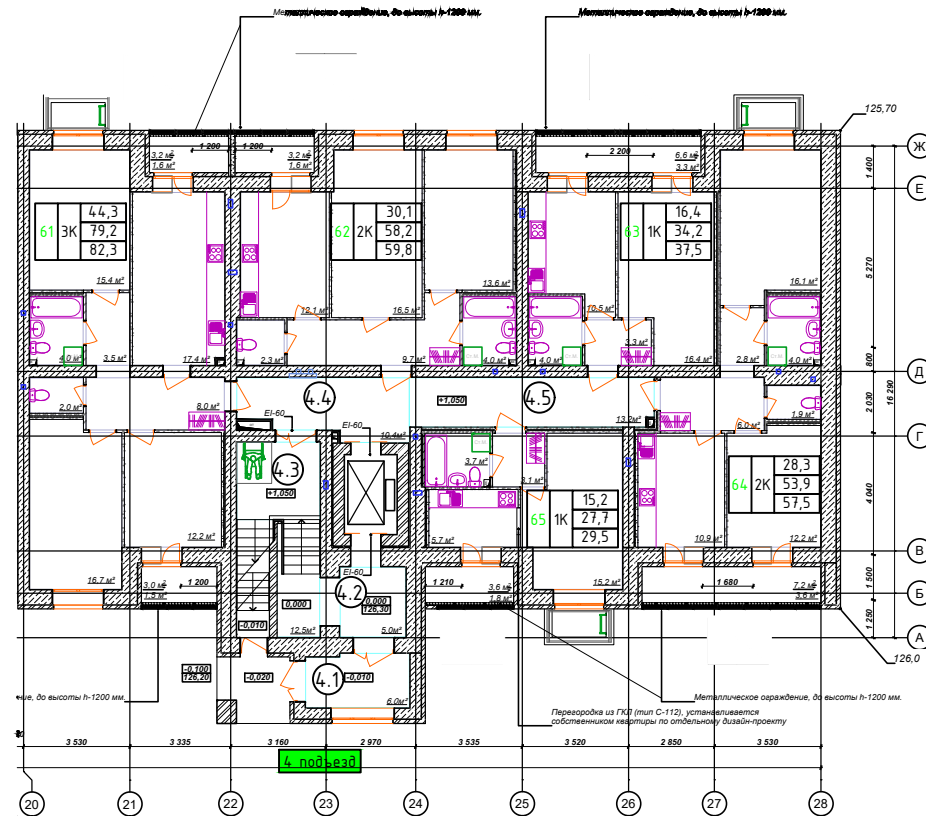

Примечание: * площадь лоджий рассчитана с коэффициентом 0,5.


Изм.	Кол. уч.	Лист	№ док.	Подп.	Дата

Среднеэтажный многоквартирный жилой дом со встроенными помещениями амбулатории на первом этаже, расположенный по адресу: Костромская область, Костромской муниципальный район, поселок Карадаево, ул. Учебный городок, в районе дома № 16

Лист

3

План 2-го этажа.

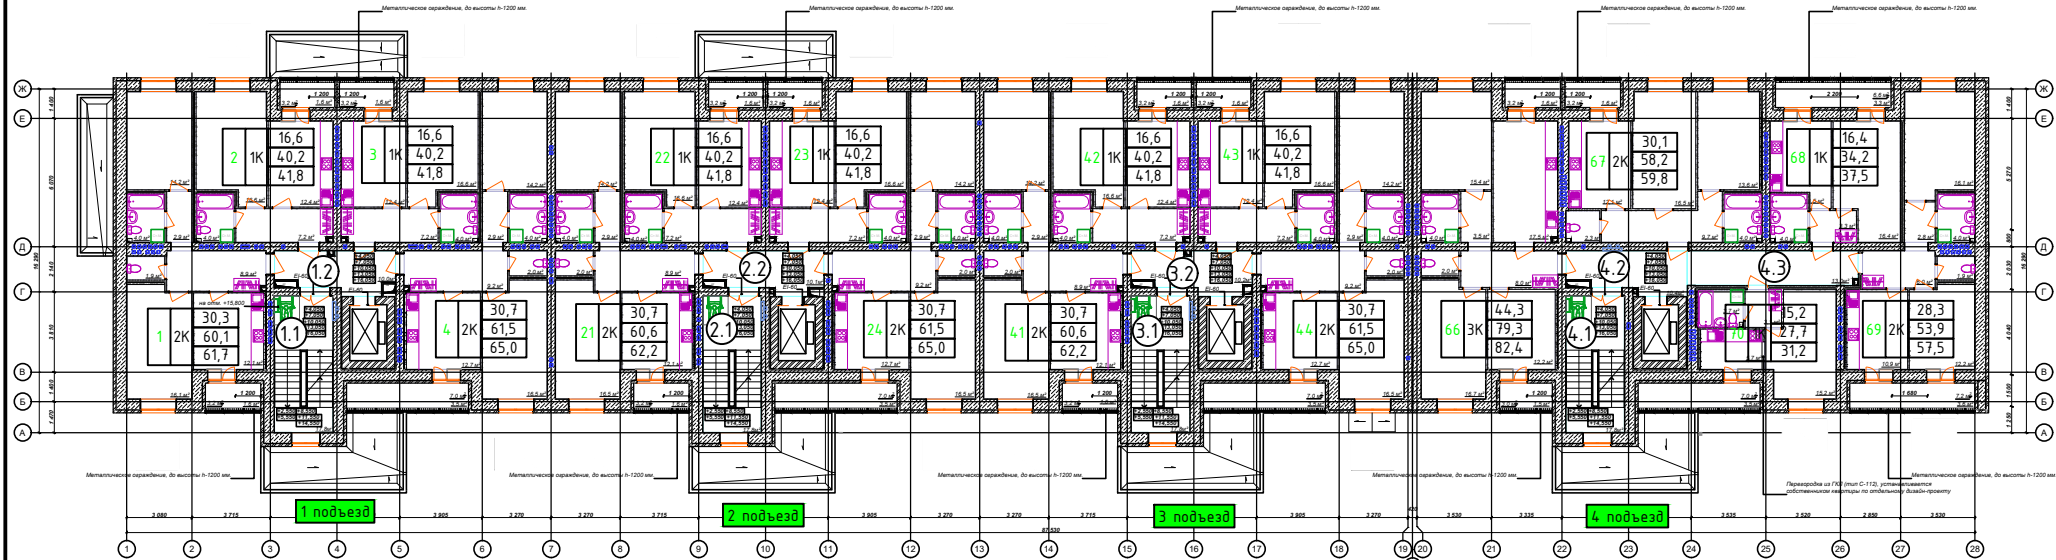

1 подъезд		
№ кв.	Помещение	Площадь, м.кв.
1	Коридор	8,9
	Жилая комната	16,1
	Жилая комната	14,2
	Кухня	12,1
	Коридор	2,9
	Санузел	1,9
	Санузел совмещенный	4,0
	Лоджия	1,6
	Жилая площадь	30,3
	Площадь квартиры	60,1
Общая площадь	61,7	
2	Коридор	7,2
	Жилая комната	16,6
	Кухня	12,4
	Санузел совмещенный	4,0
	Лоджия	1,6
	Жилая площадь	16,6
Площадь квартиры	40,2	
Общая площадь	41,8	
3	Коридор	7,2
	Жилая комната	16,6
	Кухня	12,4
	Санузел совмещенный	4,0
	Лоджия	1,6
	Жилая площадь	16,6
Площадь квартиры	40,2	
Общая площадь	41,8	
4	Коридор	9,2
	Жилая комната	16,5
	Жилая комната	14,2
	Кухня	12,7
	Санузел	2,0
	Санузел совмещенный	4,0
	Коридор	2,9
	Лоджия	3,5
	Жилая площадь	30,7
	Площадь квартиры	61,5
Общая площадь	65,0	
1.1	Лестничная клетка	17,8
1.2	Лестнично-лифтовый холл	10,0

2 подъезд		
№ кв.	Помещение	Площадь, м.кв.
21	Коридор	8,9
	Жилая комната	16,5
	Жилая комната	14,2
	Кухня	12,1
	Коридор	2,9
	Санузел	2,0
	Санузел совмещенный	4,0
	Лоджия	1,6
	Жилая площадь	30,7
	Площадь квартиры	60,6
Общая площадь	62,2	
22	Коридор	7,2
	Жилая комната	16,6
	Кухня	12,4
	Санузел совмещенный	4,0
	Лоджия	1,6
	Жилая площадь	16,6
Площадь квартиры	40,2	
Общая площадь	41,8	
23	Коридор	7,2
	Жилая комната	16,6
	Кухня	12,4
	Санузел совмещенный	4,0
	Лоджия	1,6
	Жилая площадь	16,6
Площадь квартиры	40,2	
Общая площадь	41,8	
24	Коридор	9,2
	Жилая комната	16,5
	Жилая комната	14,2
	Кухня	12,7
	Санузел	2,0
	Санузел совмещенный	4,0
	Коридор	2,9
	Лоджия	3,5
	Жилая площадь	30,7
	Площадь квартиры	61,5
Общая площадь	65,0	
2.1	Лестничная клетка	17,8
2.2	Лестнично-лифтовый холл	10,1


3 подъезд		
№ кв.	Помещение	Площадь, м.кв.
41	Коридор	8,9
	Жилая комната	16,5
	Жилая комната	14,2
	Кухня	12,1
	Коридор	2,9
	Санузел	2,0
	Санузел совмещенный	4,0
	Лоджия	1,6
	Жилая площадь	30,7
	Площадь квартиры	60,6
Общая площадь	62,2	
42	Коридор	7,2
	Жилая комната	16,6
	Кухня	12,4
	Санузел совмещенный	4,0
	Лоджия	1,6
	Жилая площадь	16,6
Площадь квартиры	40,2	
Общая площадь	41,8	
43	Коридор	7,2
	Жилая комната	16,6
	Кухня	12,4
	Санузел совмещенный	4,0
	Лоджия	1,6
	Жилая площадь	16,6
Площадь квартиры	40,2	
Общая площадь	41,8	
44	Коридор	9,2
	Жилая комната	16,5
	Жилая комната	14,2
	Кухня	12,7
	Санузел	2,0
	Санузел совмещенный	4,0
	Коридор	2,9
	Лоджия	3,5
	Жилая площадь	30,7
	Площадь квартиры	61,5
Общая площадь	65,0	
3.1	Лестничная клетка	17,8
3.2	Лестнично-лифтовый холл	10,2

4 подъезд		
№ кв.	Помещение	Площадь, м.кв.
66	Коридор	8,0
	Жилая комната	12,2
	Жилая комната	16,7
	Жилая комната	15,4
	Кухня	17,5
	Коридор	3,5
	Санузел	2,0
	Санузел совмещенный	4,0
	Лоджия	1,6
	Жилая площадь	44,3
Площадь квартиры	79,3	
Общая площадь	82,4	
67	Коридор	9,7
	Жилая комната	16,5
	Жилая комната	13,6
	Кухня	12,1
	Санузел	2,3
	Санузел совмещенный	4,0
Лоджия	1,6	
68	Коридор	3,3
	Жилая комната	16,4
	Кухня	10,5
	Санузел совмещенный	4,0
	Лоджия	3,3
Жилая площадь	16,4	
Площадь квартиры	34,2	
Общая площадь	37,5	

4 подъезд		
№ кв.	Помещение	Площадь, м.кв.
69	Коридор	6,0
	Жилая комната	16,1
	Жилая комната	12,2
	Кухня	10,9
	Коридор	2,8
	Санузел	1,9
	Санузел совмещенный	4,0
	Лоджия	3,6
	Жилая площадь	28,3
	Площадь квартиры	53,9
Общая площадь	57,5	
70	Коридор	3,1
	Жилая комната	15,2
	Санузел совмещенный	5,7
Санузел	3,7	
Кухня	3,5	
Жилая площадь	15,2	
Площадь квартиры	27,7	
Общая площадь	31,2	
4.1	Лестничная клетка	17,8
4.2	Лестнично-лифтовый холл	10,4
4.3	Коридор	13,0

Примечание: * площадь лоджий рассчитана с коэффициентом 0,5.

План 3-го этажа.

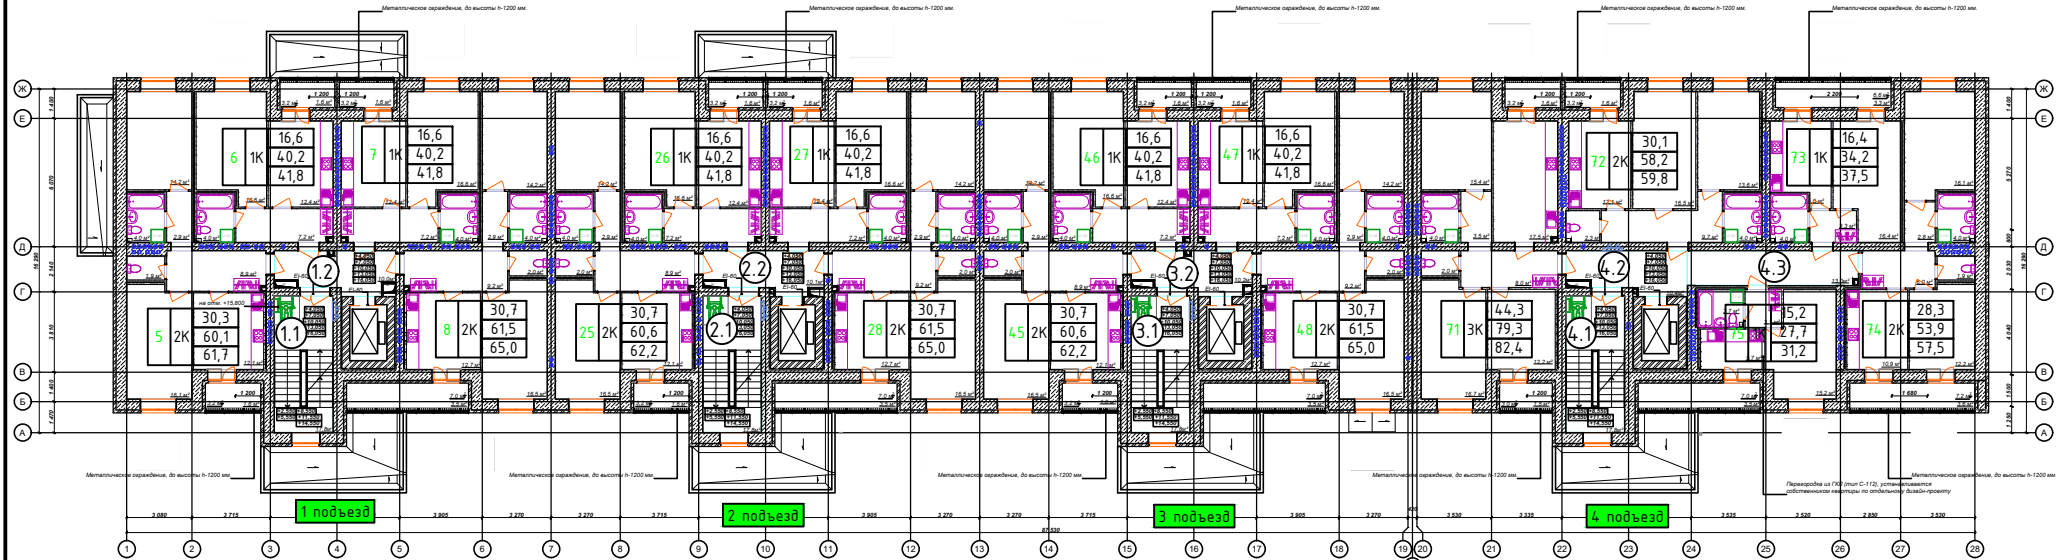

1 подъезд		
№ кв.	Помещение	Площадь, м.кв.
5	Коридор	8,9
	Жилая комната	16,1
	Жилая комната	14,2
	Кухня	12,1
	Коридор	2,9
	Санузел	1,9
	Санузел совмещенный	4,0
	Лоджия	1,6
	Жилая площадь	30,3
	Площадь квартиры	60,1
Общая площадь	61,7	
6	Коридор	7,2
	Жилая комната	16,6
	Кухня	12,4
	Санузел совмещенный	4,0
	Лоджия	1,6
	Жилая площадь	16,6
Площадь квартиры	40,2	
Общая площадь	41,8	
7	Коридор	7,2
	Жилая комната	16,6
	Кухня	12,4
	Санузел совмещенный	4,0
	Лоджия	1,6
	Жилая площадь	16,6
Площадь квартиры	40,2	
Общая площадь	41,8	
8	Коридор	9,2
	Жилая комната	16,5
	Жилая комната	14,2
	Кухня	12,7
	Санузел	2,0
	Санузел совмещенный	4,0
	Коридор	2,9
	Лоджия	3,5
	Жилая площадь	30,7
	Площадь квартиры	61,5
Общая площадь	65,0	
1.1	Лестничная клетка	17,8
1.2	Лестнично-лифтовый холл	10,0

2 подъезд		
№ кв.	Помещение	Площадь, м.кв.
25	Коридор	8,9
	Жилая комната	16,5
	Жилая комната	14,2
	Кухня	12,1
	Коридор	2,9
	Санузел	2,0
	Санузел совмещенный	4,0
	Лоджия	1,6
	Жилая площадь	30,7
	Площадь квартиры	60,6
Общая площадь	62,2	
26	Коридор	7,2
	Жилая комната	16,6
	Кухня	12,4
	Санузел совмещенный	4,0
	Лоджия	1,6
	Жилая площадь	16,6
Площадь квартиры	40,2	
Общая площадь	41,8	
27	Коридор	7,2
	Жилая комната	16,6
	Кухня	12,4
	Санузел совмещенный	4,0
	Лоджия	1,6
	Жилая площадь	16,6
Площадь квартиры	40,2	
Общая площадь	41,8	
28	Коридор	9,2
	Жилая комната	16,5
	Жилая комната	14,2
	Кухня	12,7
	Санузел	2,0
	Санузел совмещенный	4,0
	Коридор	2,9
	Лоджия	3,5
	Жилая площадь	30,7
	Площадь квартиры	61,5
Общая площадь	65,0	
2.1	Лестничная клетка	17,8
2.2	Лестнично-лифтовый холл	10,1


3 подъезд		
№ кв.	Помещение	Площадь, м.кв.
45	Коридор	8,9
	Жилая комната	16,5
	Жилая комната	14,2
	Кухня	12,1
	Коридор	2,9
	Санузел	2,0
	Санузел совмещенный	4,0
	Лоджия	1,6
	Жилая площадь	30,7
	Площадь квартиры	60,6
Общая площадь	62,2	
46	Коридор	7,2
	Жилая комната	16,6
	Кухня	12,4
	Санузел совмещенный	4,0
	Лоджия	1,6
	Жилая площадь	16,6
Площадь квартиры	40,2	
Общая площадь	41,8	
47	Коридор	7,2
	Жилая комната	16,6
	Кухня	12,4
	Санузел совмещенный	4,0
	Лоджия	1,6
	Жилая площадь	16,6
Площадь квартиры	40,2	
Общая площадь	41,8	
48	Коридор	9,2
	Жилая комната	16,5
	Жилая комната	14,2
	Кухня	12,7
	Санузел	2,0
	Санузел совмещенный	4,0
	Коридор	2,9
	Лоджия	3,5
	Жилая площадь	30,7
	Площадь квартиры	61,5
Общая площадь	65,0	
3.1	Лестничная клетка	17,8
3.2	Лестнично-лифтовый холл	10,2

4 подъезд		
№ кв.	Помещение	Площадь, м.кв.
71	Коридор	8,0
	Жилая комната	12,2
	Жилая комната	16,7
	Жилая комната	15,4
	Кухня	17,5
	Коридор	3,5
	Санузел	2,0
	Санузел совмещенный	4,0
	Лоджия	1,6
	Жилая площадь	44,3
Площадь квартиры	79,3	
Общая площадь	82,4	
72	Коридор	9,7
	Жилая комната	16,5
	Жилая комната	13,6
	Кухня	12,1
	Санузел	2,3
	Санузел совмещенный	4,0
Лоджия	1,6	
73	Коридор	3,3
	Жилая комната	16,4
	Кухня	10,5
	Санузел совмещенный	4,0
	Лоджия	3,3
Жилая площадь	16,4	
Площадь квартиры	34,2	
Общая площадь	37,5	

4 подъезд		
№ кв.	Помещение	Площадь, м.кв.
74	Коридор	6,0
	Жилая комната	16,1
	Жилая комната	12,2
	Жилая комната	10,9
	Коридор	2,8
	Санузел	1,9
	Санузел совмещенный	4,0
	Лоджия	3,6
	Жилая площадь	28,3
	Площадь квартиры	53,9
Общая площадь	57,5	
75	Коридор	3,1
	Жилая комната	15,2
	Санузел совмещенный	5,7
Санузел	3,7	
Лоджия	3,5	
Жилая площадь	15,2	
Площадь квартиры	27,7	
Общая площадь	31,2	
4.1	Лестничная клетка	17,8
4.2	Лестнично-лифтовый холл	10,4
4.3	Коридор	13,0

Примечание: * площадь лоджий рассчитана с коэффициентом 0,5.

План 4-го этажа.

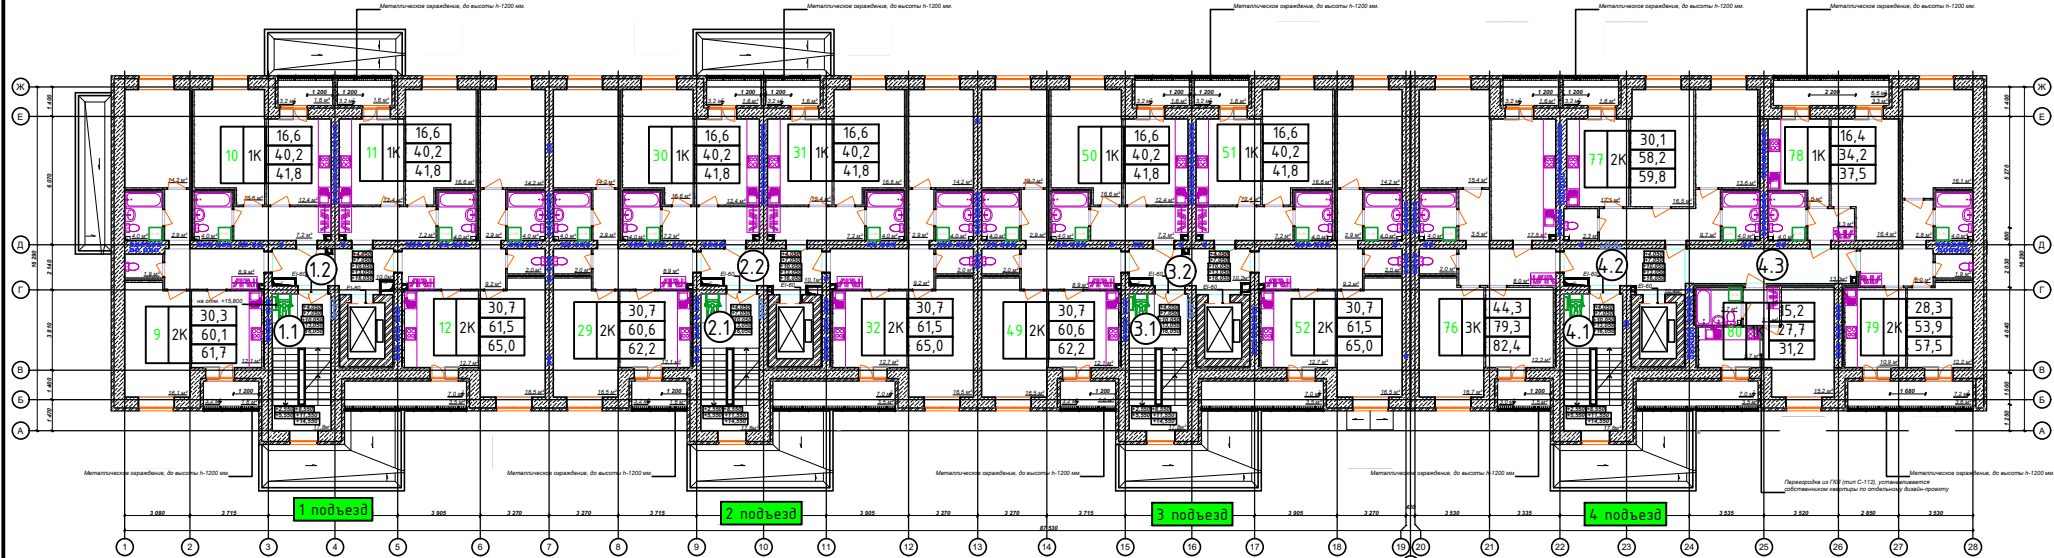

1 подъезд		
№ кв.	Помещение	Площадь, м.кв.
9	Коридор	8,9
	Жилая комната	16,1
	Жилая комната	14,2
	Кухня	12,1
	Коридор	2,9
	Санузел	1,9
	Санузел совмещенный	4,0
	Лоджия	1,6
	Жилая площадь	30,3
	Площадь квартиры	60,1
Общая площадь	61,7	
10	Коридор	7,2
	Жилая комната	16,6
	Кухня	12,4
	Санузел совмещенный	4,0
	Лоджия	1,6
	Жилая площадь	16,6
Площадь квартиры	40,2	
Общая площадь	41,8	
11	Коридор	7,2
	Жилая комната	16,6
	Кухня	12,4
	Санузел совмещенный	4,0
	Лоджия	1,6
	Жилая площадь	16,6
Площадь квартиры	40,2	
Общая площадь	41,8	
12	Коридор	9,2
	Жилая комната	16,5
	Жилая комната	14,2
	Кухня	12,7
	Санузел	2,0
	Санузел совмещенный	4,0
	Коридор	2,9
	Лоджия	3,5
	Жилая площадь	30,7
	Площадь квартиры	61,5
Общая площадь	65,0	
1.1	Лестничная клетка	17,8
1.2	Лестнично-лифтовый холл	10,0

2 подъезд		
№ кв.	Помещение	Площадь, м.кв.
29	Коридор	8,9
	Жилая комната	16,5
	Жилая комната	14,2
	Кухня	12,1
	Коридор	2,9
	Санузел	2,0
	Санузел совмещенный	4,0
	Лоджия	1,6
	Жилая площадь	30,7
	Площадь квартиры	60,6
Общая площадь	62,2	
30	Коридор	7,2
	Жилая комната	16,6
	Кухня	12,4
	Санузел совмещенный	4,0
	Лоджия	1,6
	Жилая площадь	16,6
Площадь квартиры	40,2	
Общая площадь	41,8	
31	Коридор	7,2
	Жилая комната	16,6
	Кухня	12,4
	Санузел совмещенный	4,0
	Лоджия	1,6
	Жилая площадь	16,6
Площадь квартиры	40,2	
Общая площадь	41,8	
32	Коридор	9,2
	Жилая комната	16,5
	Жилая комната	14,2
	Кухня	12,7
	Санузел	2,0
	Санузел совмещенный	4,0
	Коридор	2,9
	Лоджия	3,5
	Жилая площадь	30,7
	Площадь квартиры	61,5
Общая площадь	65,0	
2.1	Лестничная клетка	17,8
2.2	Лестнично-лифтовый холл	10,1

3 подъезд		
№ кв.	Помещение	Площадь, м.кв.
49	Коридор	8,9
	Жилая комната	16,5
	Жилая комната	14,2
	Кухня	12,1
	Коридор	2,9
	Санузел	2,0
	Санузел совмещенный	4,0
	Лоджия	1,6
	Жилая площадь	30,7
	Площадь квартиры	60,6
Общая площадь	62,2	
50	Коридор	7,2
	Жилая комната	16,6
	Кухня	12,4
	Санузел совмещенный	4,0
	Лоджия	1,6
	Жилая площадь	16,6
Площадь квартиры	40,2	
Общая площадь	41,8	
51	Коридор	7,2
	Жилая комната	16,6
	Кухня	12,4
	Санузел совмещенный	4,0
	Лоджия	1,6
	Жилая площадь	16,6
Площадь квартиры	40,2	
Общая площадь	41,8	
52	Коридор	9,2
	Жилая комната	16,5
	Жилая комната	14,2
	Кухня	12,7
	Санузел	2,0
	Санузел совмещенный	4,0
	Коридор	2,9
	Лоджия	3,5
	Жилая площадь	30,7
	Площадь квартиры	61,5
Общая площадь	65,0	
3.1	Лестничная клетка	17,8
3.2	Лестнично-лифтовый холл	10,2

4 подъезд		
№ кв.	Помещение	Площадь, м.кв.
76	Коридор	8,0
	Жилая комната	12,2
	Жилая комната	16,7
	Жилая комната	15,4
	Кухня	17,5
	Коридор	3,5
	Санузел	2,0
	Санузел совмещенный	4,0
	Лоджия	1,6
	Жилая площадь	44,3
Площадь квартиры	79,3	
Общая площадь	82,4	
77	Коридор	9,7
	Жилая комната	16,5
	Жилая комната	13,6
	Кухня	12,1
	Санузел	2,3
	Санузел совмещенный	4,0
Лоджия	1,6	
78	Коридор	3,3
	Жилая комната	16,4
	Кухня	10,5
	Санузел совмещенный	4,0
	Лоджия	3,3
	Жилая площадь	16,4
Площадь квартиры	34,2	
Общая площадь	37,5	


4 подъезд		
№ кв.	Помещение	Площадь, м.кв.
79	Коридор	6,0
	Жилая комната	16,1
	Жилая комната	12,2
	Кухня	10,9
	Коридор	2,8
	Санузел	1,9
	Санузел совмещенный	4,0
	Лоджия	3,6
	Жилая площадь	28,3
	Площадь квартиры	53,9
Общая площадь	57,5	
80	Коридор	3,1
	Жилая комната	15,2
	Кухня	5,7
4.1	Санузел совмещенный	3,7
	Лоджия	3,5
	Жилая площадь	15,2
	Площадь квартиры	27,7
4.2	Санузел совмещенный	31,2
	Лоджия	31,2
4.3	Жилая площадь	28,3
	Площадь квартиры	53,9
4.1	Лестничная клетка	17,8
4.2	Лестнично-лифтовый холл	10,4
4.3	Коридор	13,0

Примечание: * площадь лоджий рассчитана с коэффициентом 0,5.

Изм.	Кол. уч.	Лист	№ док.	Подп.	Дата

Среднеэтажный многоквартирный жилой дом со встроенными помещениями амбулатории на первом этаже, расположенный по адресу: Костромская область, Костромской муниципальный район, поселок Карабаево, ул. Учебный городок, в районе дома № 16

План 5-20 этажа.

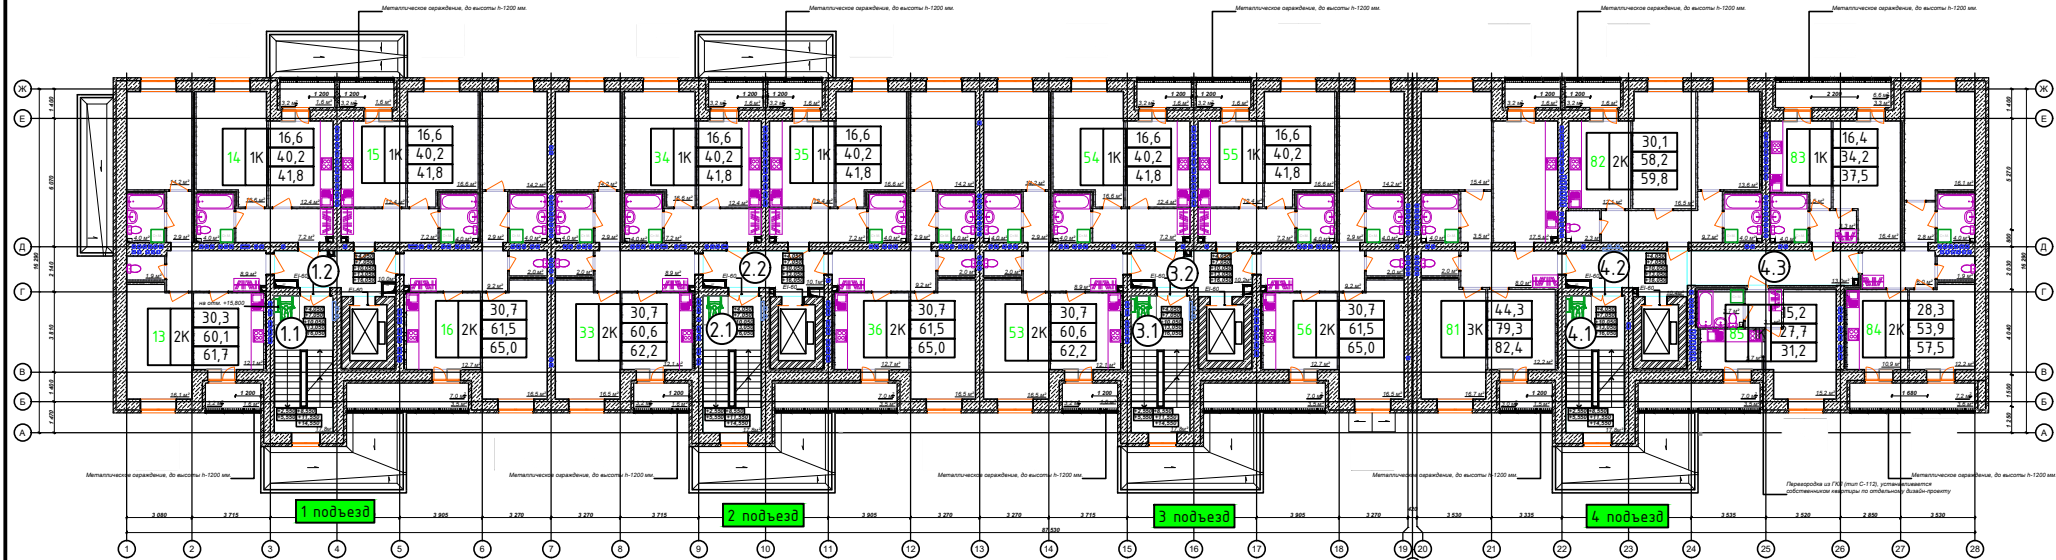

1 подъезд		
№ кв.	Помещение	Площадь, м.кв.
13	Коридор	8,9
	Жилая комната	16,1
	Жилая комната	14,2
	Кухня	12,1
	Коридор	2,9
	Санузел	1,9
	Санузел совмещенный	4,0
	Лоджия	1,6
	Жилая площадь	30,3
	Площадь квартиры	60,1
Общая площадь	61,7	
14	Коридор	7,2
	Жилая комната	16,6
	Кухня	12,4
	Санузел совмещенный	4,0
	Лоджия	1,6
	Жилая площадь	16,6
Площадь квартиры	40,2	
Общая площадь	41,8	
15	Коридор	7,2
	Жилая комната	16,6
	Кухня	12,4
	Санузел совмещенный	4,0
	Лоджия	1,6
	Жилая площадь	16,6
Площадь квартиры	40,2	
Общая площадь	41,8	
16	Коридор	9,2
	Жилая комната	16,5
	Жилая комната	14,2
	Кухня	12,7
	Санузел	2,0
	Санузел совмещенный	4,0
	Коридор	2,9
	Лоджия	3,5
	Жилая площадь	30,7
	Площадь квартиры	61,5
Общая площадь	65,0	
1.1	Лестничная клетка	17,8
1.2	Лестнично-лифтовый холл	10,0

2 подъезд		
№ кв.	Помещение	Площадь, м.кв.
33	Коридор	8,9
	Жилая комната	16,5
	Жилая комната	14,2
	Кухня	12,1
	Коридор	2,9
	Санузел	2,0
	Санузел совмещенный	4,0
	Лоджия	1,6
	Жилая площадь	30,7
	Площадь квартиры	60,6
Общая площадь	62,2	
34	Коридор	7,2
	Жилая комната	16,6
	Кухня	12,4
	Санузел совмещенный	4,0
	Лоджия	1,6
	Жилая площадь	16,6
Площадь квартиры	40,2	
Общая площадь	41,8	
35	Коридор	7,2
	Жилая комната	16,6
	Кухня	12,4
	Санузел совмещенный	4,0
	Лоджия	1,6
	Жилая площадь	16,6
Площадь квартиры	40,2	
Общая площадь	41,8	
36	Коридор	9,2
	Жилая комната	16,5
	Жилая комната	14,2
	Кухня	12,7
	Санузел	2,0
	Санузел совмещенный	4,0
	Коридор	2,9
	Лоджия	3,5
	Жилая площадь	30,7
	Площадь квартиры	61,5
Общая площадь	65,0	
2.1	Лестничная клетка	17,8
2.2	Лестнично-лифтовый холл	10,1

3 подъезд		
№ кв.	Помещение	Площадь, м.кв.
53	Коридор	8,9
	Жилая комната	16,5
	Жилая комната	14,2
	Кухня	12,1
	Коридор	2,9
	Санузел	2,0
	Санузел совмещенный	4,0
	Лоджия	1,6
	Жилая площадь	30,7
	Площадь квартиры	60,6
Общая площадь	62,2	
54	Коридор	7,2
	Жилая комната	16,6
	Кухня	12,4
	Санузел совмещенный	4,0
	Лоджия	1,6
	Жилая площадь	16,6
Площадь квартиры	40,2	
Общая площадь	41,8	
55	Коридор	7,2
	Жилая комната	16,6
	Кухня	12,4
	Санузел совмещенный	4,0
	Лоджия	1,6
	Жилая площадь	16,6
Площадь квартиры	40,2	
Общая площадь	41,8	
56	Коридор	9,2
	Жилая комната	16,5
	Жилая комната	14,2
	Кухня	12,7
	Санузел	2,0
	Санузел совмещенный	4,0
	Коридор	2,9
	Лоджия	3,5
	Жилая площадь	30,7
	Площадь квартиры	61,5
Общая площадь	65,0	
3.1	Лестничная клетка	17,8
3.2	Лестнично-лифтовый холл	10,2


4 подъезд		
№ кв.	Помещение	Площадь, м.кв.
81	Коридор	8,0
	Жилая комната	12,2
	Жилая комната	16,7
	Жилая комната	15,4
	Кухня	17,5
	Коридор	3,5
	Санузел	2,0
	Санузел совмещенный	4,0
	Лоджия	1,6
	Жилая площадь	44,3
Площадь квартиры	79,3	
Общая площадь	82,4	
82	Коридор	9,7
	Жилая комната	16,5
	Жилая комната	13,6
	Кухня	12,1
	Санузел	2,3
	Санузел совмещенный	4,0
Лоджия	1,6	
83	Коридор	3,3
	Жилая комната	16,4
	Кухня	10,5
	Санузел совмещенный	4,0
	Лоджия	3,3
Жилая площадь	16,4	
Площадь квартиры	34,2	
Общая площадь	37,5	

4 подъезд		
№ кв.	Помещение	Площадь, м.кв.
84	Коридор	6,0
	Жилая комната	16,1
	Жилая комната	12,2
	Жилая комната	10,9
	Коридор	2,8
	Санузел	1,9
	Санузел совмещенный	4,0
	Лоджия	3,6
	Жилая площадь	28,3
	Площадь квартиры	53,9
Общая площадь	57,5	
85	Коридор	3,1
	Жилая комната	15,2
	Санузел совмещенный	5,7
Санузел	3,7	
Лоджия	3,5	
Жилая площадь	15,2	
Площадь квартиры	27,7	
Общая площадь	31,2	
4.1	Лестничная клетка	17,8
4.2	Лестнично-лифтовый холл	10,4
4.3	Коридор	13,0

Изм.	Кол. уч.	Лист	№ док.	Подп.	Дата
------	----------	------	--------	-------	------

Среднеэтажный многоквартирный жилой дом со встроенными помещениями амбулатории на первом этаже, расположенный по адресу: Костромская область, Костромской муниципальный район, поселок Карабаево, ул. Учебный городок, в районе дома № 16

План 6-20 этажа.

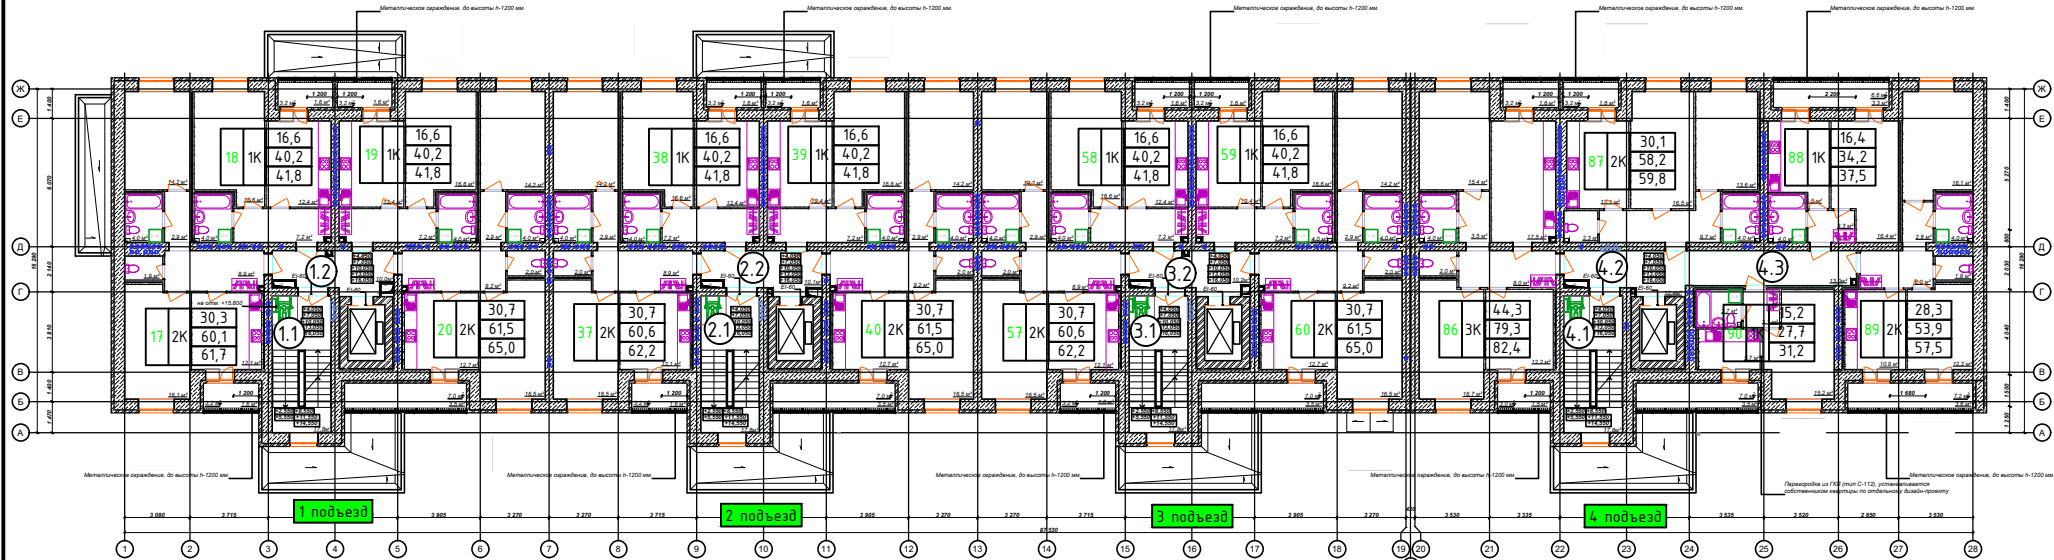

1 подъезд		
№ кв.	Помещение	Площадь, м.кв.
17	Коридор	8,9
	Жилая комната	16,1
	Жилая комната	14,2
	Кухня	12,1
	Коридор	2,9
	Санузел	1,9
	Санузел совмещенный	4,0
	Лоджия	1,6
	Жилая площадь	30,3
	Площадь квартиры	60,1
Общая площадь	61,7	
18	Коридор	7,2
	Жилая комната	16,6
	Кухня	12,4
	Санузел совмещенный	4,0
	Лоджия	1,6
	Жилая площадь	16,6
Площадь квартиры	40,2	
Общая площадь	41,8	
19	Коридор	7,2
	Жилая комната	16,6
	Кухня	12,4
	Санузел совмещенный	4,0
	Лоджия	1,6
	Жилая площадь	16,6
Площадь квартиры	40,2	
Общая площадь	41,8	
20	Коридор	9,2
	Жилая комната	16,5
	Жилая комната	14,2
	Кухня	12,7
	Санузел	2,0
	Санузел совмещенный	4,0
	Коридор	2,9
	Лоджия	3,5
	Жилая площадь	30,7
	Площадь квартиры	61,5
Общая площадь	65,0	
1.1	Лестничная клетка	17,8
1.2	Лестнично-лифтовый холл	10,0

2 подъезд		
№ кв.	Помещение	Площадь, м.кв.
37	Коридор	8,9
	Жилая комната	16,5
	Жилая комната	14,2
	Кухня	12,1
	Коридор	2,9
	Санузел	2,0
	Санузел совмещенный	4,0
	Лоджия	1,6
	Жилая площадь	30,7
	Площадь квартиры	60,6
Общая площадь	62,2	
38	Коридор	7,2
	Жилая комната	16,6
	Кухня	12,4
	Санузел совмещенный	4,0
	Лоджия	1,6
	Жилая площадь	16,6
Площадь квартиры	40,2	
Общая площадь	41,8	
39	Коридор	7,2
	Жилая комната	16,6
	Кухня	12,4
	Санузел совмещенный	4,0
	Лоджия	1,6
	Жилая площадь	16,6
Площадь квартиры	40,2	
Общая площадь	41,8	
40	Коридор	9,2
	Жилая комната	16,5
	Жилая комната	14,2
	Кухня	12,7
	Санузел	2,0
	Санузел совмещенный	4,0
	Коридор	2,9
	Лоджия	3,5
	Жилая площадь	30,7
	Площадь квартиры	61,5
Общая площадь	65,0	
2.1	Лестничная клетка	17,8
2.2	Лестнично-лифтовый холл	10,1

3 подъезд		
№ кв.	Помещение	Площадь, м.кв.
57	Коридор	8,9
	Жилая комната	16,5
	Жилая комната	14,2
	Кухня	12,1
	Коридор	2,9
	Санузел	2,0
	Санузел совмещенный	4,0
	Лоджия	1,6
	Жилая площадь	30,7
	Площадь квартиры	60,6
Общая площадь	62,2	
58	Коридор	7,2
	Жилая комната	16,6
	Кухня	12,4
	Санузел совмещенный	4,0
	Лоджия	1,6
	Жилая площадь	16,6
Площадь квартиры	40,2	
Общая площадь	41,8	
59	Коридор	7,2
	Жилая комната	16,6
	Кухня	12,4
	Санузел совмещенный	4,0
	Лоджия	1,6
	Жилая площадь	16,6
Площадь квартиры	40,2	
Общая площадь	41,8	
60	Коридор	9,2
	Жилая комната	16,5
	Жилая комната	14,2
	Кухня	12,7
	Санузел	2,0
	Санузел совмещенный	4,0
	Коридор	2,9
	Лоджия	3,5
	Жилая площадь	30,7
	Площадь квартиры	61,5
Общая площадь	65,0	
3.1	Лестничная клетка	17,8
3.2	Лестнично-лифтовый холл	10,2

4 подъезд		
№ кв.	Помещение	Площадь, м.кв.
86	Коридор	8,0
	Жилая комната	12,2
	Жилая комната	16,7
	Жилая комната	15,4
	Кухня	17,5
	Коридор	3,5
	Санузел	2,0
	Санузел совмещенный	4,0
	Лоджия	1,6
	Жилая площадь	44,3
Площадь квартиры	79,3	
Общая площадь	82,4	
87	Коридор	9,7
	Жилая комната	16,5
	Жилая комната	13,6
	Кухня	12,1
	Санузел	2,3
	Санузел совмещенный	4,0
Лоджия	1,6	
88	Коридор	3,3
	Жилая комната	16,4
	Кухня	10,5
	Санузел совмещенный	4,0
	Лоджия	3,3
Жилая площадь	16,4	
Площадь квартиры	34,2	
Общая площадь	37,5	

4 подъезд		
№ кв.	Помещение	Площадь, м.кв.
89	Коридор	6,0
	Жилая комната	16,1
	Жилая комната	12,2
	Кухня	10,9
	Коридор	2,8
	Санузел	1,9
	Санузел совмещенный	4,0
	Лоджия	3,6
	Жилая площадь	28,3
	Площадь квартиры	53,9
Общая площадь	57,5	
90	Коридор	3,1
	Жилая комната	15,2
	Санузел совмещенный	5,7
4.1	Лестничная клетка	17,8
4.2	Лестнично-лифтовый холл	10,4
4.3	Коридор	13,0

Примечание: * площадь лоджий рассчитана с коэффициентом 0,5.